


Contrada

PIANTA PIANO TERRA scala 1: 100

Interventi atti alla riduzione
dei rischi connessi all'attività
del Dipendente Comunale

Interventi con grado di priorità elevato:
dal n° al n°

Interventi con grado di priorità basso:
dal n° al n°

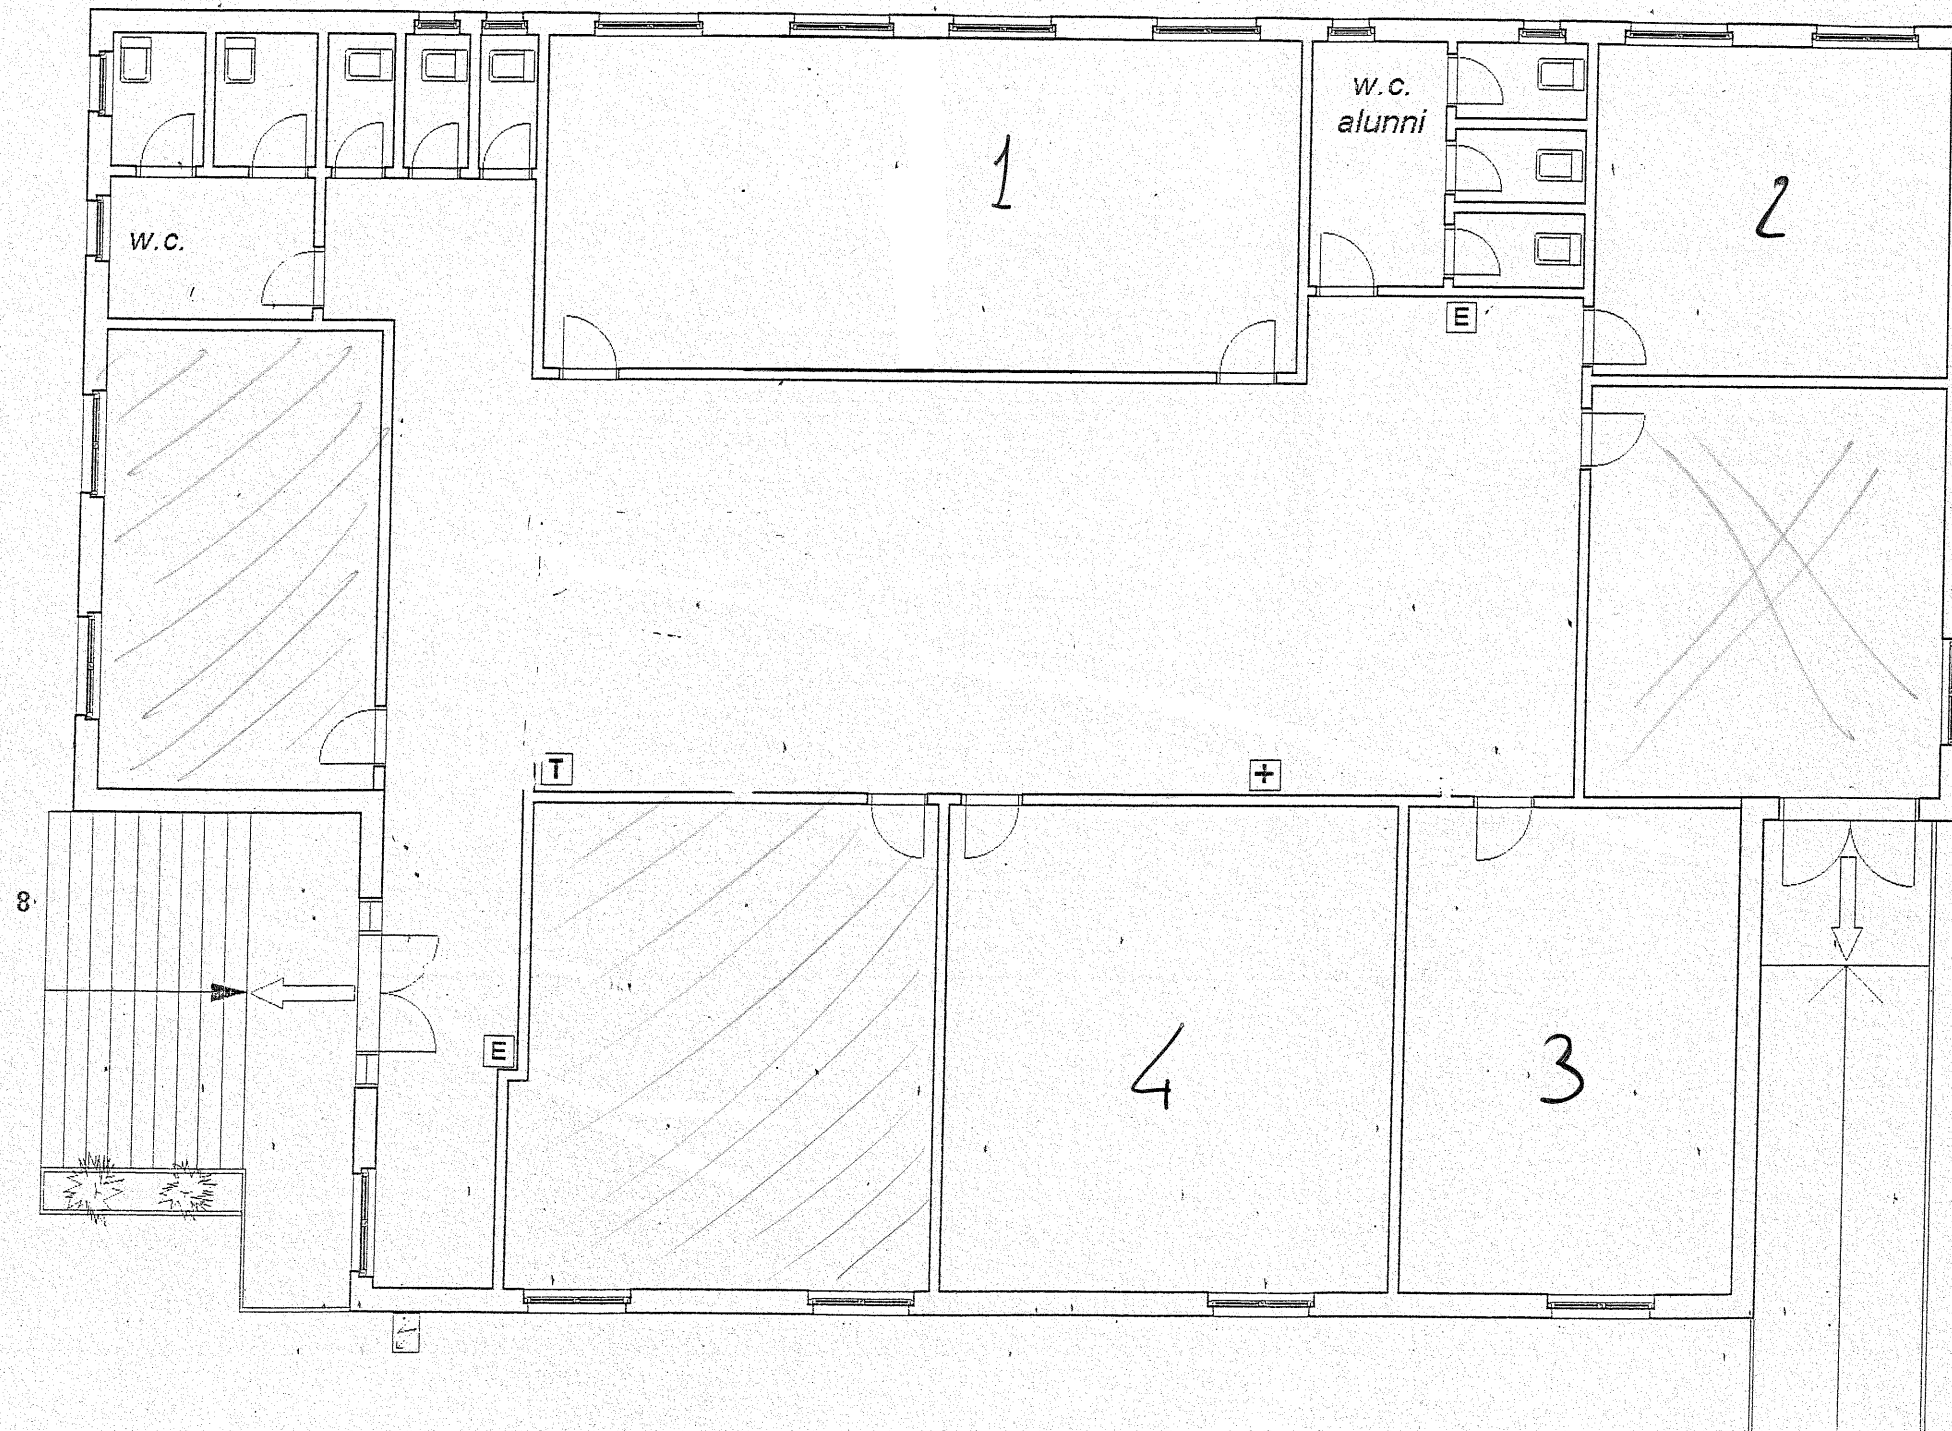

LEGENDA

- E** = estintore a polvere da Kg. 6 tipo A, B, C
- = uscita
- T** = telefono
- +** = pacchetto di medicazione
- ⊞** = quadro elettrico